

Läg 203 har fn en 90 cm bred öppning mot läg 204. Nedan visas lägenheterna var för sig, 203 med en kökslösning, 204 med en möjlig rumsuppdelning.


En av våra badplatser

Vinterträdgården i 204an




Läg 203 Hela lägenheten har renoverats 2007. Alla rum har vitlaserade furugolv. Garderoberna har hög kvalitet. Hallen har undertak av fururibbor och mot vardagsrummet finns en skjutdörr. Fönstren har vita persienner. Vita, flätade radiatorskydd. Helkaklat badrum.

Lägenheten saknar för närvarande kök. Alla anslutningar finns. En lösning är att lägga det efter norra väggen i det största rummet, som visas på skissen nedan.

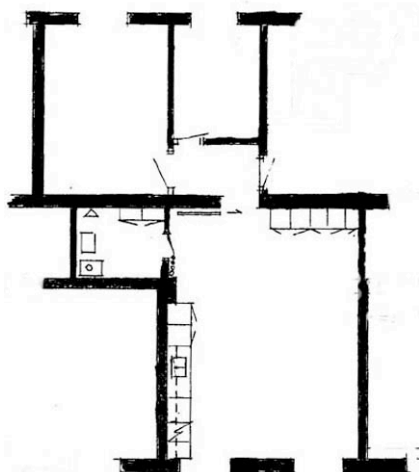

Läg 203

SKALA 1:200

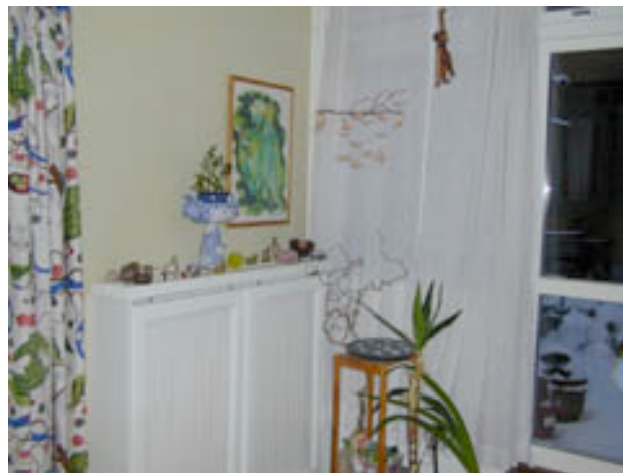

VI SOM BOR PÅ GEBERS


Vid senaste bostadsräkningen bodde i 32 lägenheter 16 män och 24 kvinnor (18–70 år), 29 barn, 15 katter, 3 hundar, 1 kanin, 1 marsvin och 2 ökenråttor.

Läg 204 På skissen nedan visas möjligheten att dela det stora rummet i två rum. Liksom i den mindre lägenheten är alla golv av vitlaserad furu, fönstren har persienner och radiatorskydden är vita. I stora rummet finns bokhyllor inbyggda efter hela västra väggen, vilket ger fina fönster-nischer.

I vardagsrummet finns en blå SCAN kamin med glaslucka. Golvet vid denna är av sjösten liksom golvet i vinterträdgården. Mellan denna och hallen är japanska skjutdörrar. Hallen har efter hela långsidan förvaringsskåp med skjutdörrar av spegelglas.

Köket har högklassig skåpinredning, diskmaskin och infällbar strykbräda. Badrummet är helkaklat. I den avskilda toalettdelen finns tvättmaskin med inbyggd torktumlare.

Altan mot söder, utsikt mot entrévägen och mot vattnet.

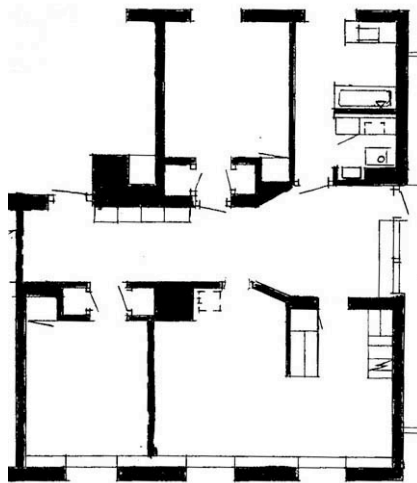

Läg 204

ALTERNATIV

SKALA 1:200